




Bengt Eklund  
Välösundsvägen 152  
681 52 KRISTINEHAMN


## Avloppsutredning, Välösundsvägen 152, Skäringsbol 1:6

Miljö- och hälsoskyddsinspektör Kirsti Lindemark-Jansson och undertecknad var ute och tittade på tomten idag. De brunnar/anordningar vi hittade är markerade på bifogad karta. Såvitt vi kunde bedöma har avlopp från annexet (två lägenheter) på senare tid och utan anmälan anslutits till befintlig avloppsanläggning med anslutning i brunn 3. Vattennivån i sugstudsens (brunn 4) stod 70 cm under mark vilket tyder på att den slutna tanken är skapligt full. Detta är anmärkningsvärt eftersom Ni enligt uppgift från LBC haft slamsugbilen ute 2 gånger de senaste veckorna. Någon tvåkammerbrunn eller spår av någon infiltration kunde vi inte se. Funktionen av brunnen 5 är oklar. Den inspektör som godkände och slutbesiktade anläggningen 1982 har ingen minnesbild av hur anläggningen då såg ut.

För att komma vidare i ärendet vill vi nu att Ni på bifogad karta ritat in de avloppsledningar Ni känner till. Redovisa ledningar för WC-avlopp resp. BDT-avlopp där de är åtskilda och gärna i olika färger. Beskriv funktionen av brunn 5. Beskriv den troliga orsaken till att Ni behövt beställa slamsugning 2 gånger under den senaste tiden.

Redovisning vill vi ha snarast men dock senast 2006-11-22.

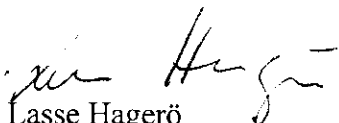  
Lasse Hagerö  
Miljö- och hälsoskyddsinspektör

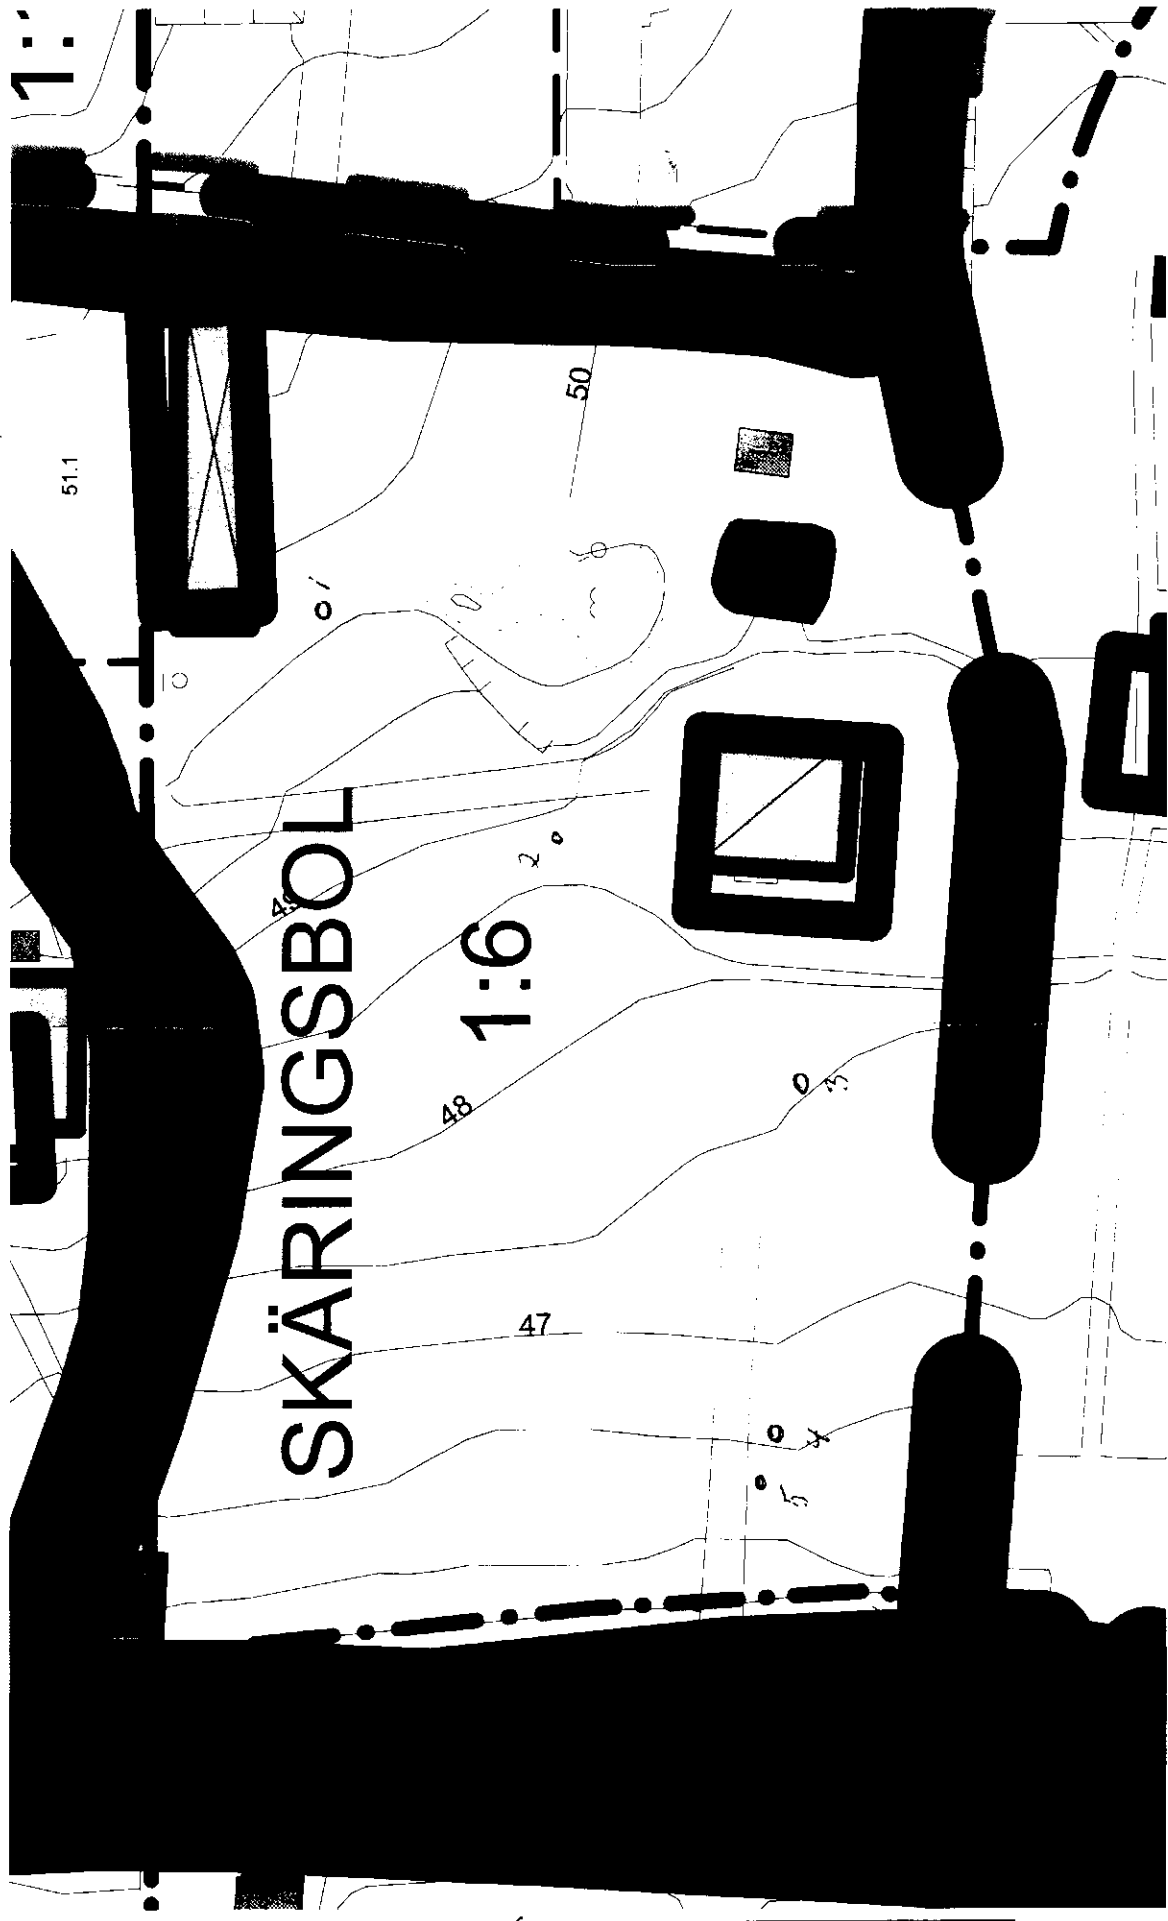

# SKÄRINGSBOL

1:6

1:

Autoka-Vy 3.0

LANTMÄTERIET

— y

Fastighetsgränser ungefärligt redovisade

x = 6574183

y = 1400023

10

0

10

20

30

40

50 m

Skala 1:500