

Kristinehamns kommun
5A Miljö och stadsbyggnadsförvaltningen
681 84 Kristinehamn

Kristinehamn 2008-05-28

Jag, Bengt Eklund, utökar nu min verksamhet för att göra vår vackra skärgård mer tillgänglig och med fler aktiviteter för turism och kommuninnevånarna.

Verksamheten kommer att komplettera min stuguthyrningsverksamhet i skärgården.

Utökningen gäller ett företag med verksamheten förlagd till min privata strandtomt Skäringsbol 1:5 i Kristinehamns kommun. Företaget kommer att hyra ut båtar, driva seglarskola, navigationskurser samt reparationer av båtar.

För verksamheten är den befintliga byggnaden på min fastighet Skäringsbol 1:5 i Kristinehamns kommun nödvändig. Verksamheten har inte något att göra med min fastighet Skäringsbol 1:6 och får inte blandas med denna.

I byggnaden kommer ett mindre omklädningsrum, ett utrymme för säkerhetsgenomgång och seglingsteori samt en TC att arrangeras.

Omklädningsrummet kommer att behövas för att kunna byta om till regnkläder och flytvästar samt lämpliga skor både före och efter segling.

Utrymmet för de teoretiska genomgångarna kommer att fylla en viktig funktion för att säkerställa dels en trygghet hos eleven samt säkerheten i verksamheten genom att eleven får veta vilka faror som finns på en segelbåt samt hur man undviker dessa. Den eventuella rädsla som kan finnas hos eleven för segelbåtens lutning kan stillas med en genomgång med modell före segling.

Jag begär därför att nämnden ger bygglov i efterhand för befintlig byggnad med de önskade ändringarna med hänsyn till att byggnadens användningsområde ändras samt att strandskyddet hävs till förmån för verksamheten.


Bengt Eklund
Vålösundsvägen 152
681 52 i Kristinehamn
P. nr. 580823-6250
1/1 lagfartsägare till Skäringsbol 1:5 i Kristinehamns kommun

Kristinehamns kommun
5A Miljö och Stadsbyggnadsförvaltningen
681 84 Kristinehamn

Kristinehamn den 29 maj 2008

Betr: 2006-12-12 Mbn § 281

Med anledning av att min byggnad på Skäringsbol 1:5 kommer att behövas i min enskilda näringsverksamhet och på så sätt ger ändrade användningsförhållanden begär jag härmed uppskov från det rivningsbeslut som togs av byggnadsnämnden 2006-12-12 Mbn § 281.

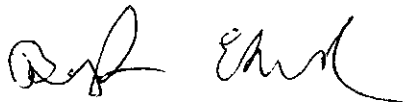

Bengt Eklund
Vålösundsvägen 152
681 52 Kristinehamn



Miljö- och byggnadsnämnden

Datum

2008-05-29

Obs! Blanketten måste skrivas under på sidan två för att kunna behandlas.

Skickas till:

5A. Miljö- och stadsbyggnadsförvaltningen
Kungsgatan 30
681 84 KRISTINEHAMN

ANSÖKAN OM BYGGLOV

BYGGANMÄLAN

KVALITETSANSVARIG

Fastighetsbeteckning Skäringsbol 1:5		Fastighetsägare (om annan än sökande)	
Fastighetens adress			
Sökande, namn Bengt Eklund			Organisations-/personnummer 580823-6250
Adress Vålösundsvägen 152		Postadress 68152 Kristinehamn	
Telefon bostad (även riktnummer) 0550-10961		Telefon arbete (även riktnummer) -	
E-postadress			
Bygglov är sökt <input type="checkbox"/> Ja <input type="checkbox"/> Nej	Bygglov är beviljat, datum	Förhandsbesked lämnat, datum	Tidigt byggsamråd har hållits, datum

Ärende

<input type="checkbox"/> Helt ny byggnad	<input type="checkbox"/> Till-/påbyggnad	<input type="checkbox"/> Rivning	<input type="checkbox"/> Skytt
<input type="checkbox"/> Eldstad/rökkanal	<input type="checkbox"/> Marklov	<input checked="" type="checkbox"/> Ändrad användning	<input type="checkbox"/> Ändring av beviljat bygglov
<input type="checkbox"/> Tillfällig åtgärd t o m datum	<input type="checkbox"/> Annat		

Byggnadstyp (byggnadens huvudsakliga användning)

<input type="checkbox"/> Enbostadshus	<input type="checkbox"/> Tvåbostadshus	<input type="checkbox"/> Gruppbyggda små-/radhus	<input type="checkbox"/> Flerbostadshus
<input type="checkbox"/> Kontorshus	<input type="checkbox"/> Affärshus	<input type="checkbox"/> Industribyggnad	<input type="checkbox"/> Fritidshus
<input type="checkbox"/> Garage	<input type="checkbox"/> Förråd	<input type="checkbox"/> Hotell/restaurang	<input checked="" type="checkbox"/> Annat, specificera nedan
Annat Ett utrymme för genomgångar inför segling, omklädning och TC			

Ytuppgifter (vid ny- och tillbyggnad) med mera

Fastighetsarea (tomtyta) 790 m ²	Nuvarande byggnadsarea 19,25 m ²	Tillkommande byggnadsarea 0 m ²	Nuvarande bruttoarea (våningsyta) m ²
--	--	---	---

Utvändiga material och färger (vid ny- och tillbyggnad samt utvändig ändring)

2(2)

Fasadbeklädnad	
<input checked="" type="checkbox"/> Trä	<input type="checkbox"/> Tegel
<input type="checkbox"/> Puts	<input type="checkbox"/> Betong
<input type="checkbox"/> Annat	<input type="checkbox"/> Plåt
Färg (NCS-nummer)	
Faluröd	
Takbeläggning	
<input type="checkbox"/> Tegel	<input type="checkbox"/> Betongpannor
<input type="checkbox"/> Papp	<input checked="" type="checkbox"/> Plåt
<input type="checkbox"/> Annat	<input type="checkbox"/> Skiffer
Färg (NCS-nummer)	
Svart	
Fönster	
<input checked="" type="checkbox"/> Trä	<input type="checkbox"/> Plast
<input type="checkbox"/> Annat	<input type="checkbox"/> Lättmetall
Färg (NCS-nummer)	
Vit	


Övriga upplysningar

Bifogade handlingar	
<input checked="" type="checkbox"/> Situationsplan	<input type="checkbox"/> Nyb.karta
<input checked="" type="checkbox"/> Fasadritning	<input checked="" type="checkbox"/> Planritning
<input type="checkbox"/> Annat	<input type="checkbox"/> Skektion
<input type="checkbox"/> Rivningsplan	
Byggnadsarbetena avses att påbörjas, datum	
Utstakning önskas genom kommunens försorg, datum	
Övrigt	

Uppgifter om kvalitetsansvarig (samordnare)

Namn		Personnummer
		-
Adress		Postadress
Telefon bostad (även riktnummer)		Telefon arbete (även riktnummer)
-		-
E-postadress		
Lokalt	Riksbehörighet	
<input type="checkbox"/> Söker godkännande	<input type="checkbox"/> Enkel	<input type="checkbox"/> Normal
		<input type="checkbox"/> Kompl.
Gäller till och med		Certifieringsorgan


Underskrifter (Jag medger samtidigt att mina personuppgifter får registreras för diarium, handläggning och arkivering)

Ort och datum	
Kristinehamn 2008-05-29	
Sökande, namnteckning	Namnförtydligande
	Bengt Eklund
Kvalitetsansvarig, namnteckning	Namnförtydligande

Byggnadsnämndens beslut

Ort och datum	
Kvalitetsansvarig godkännes, namnteckning	Namnförtydligande

2007-07-19

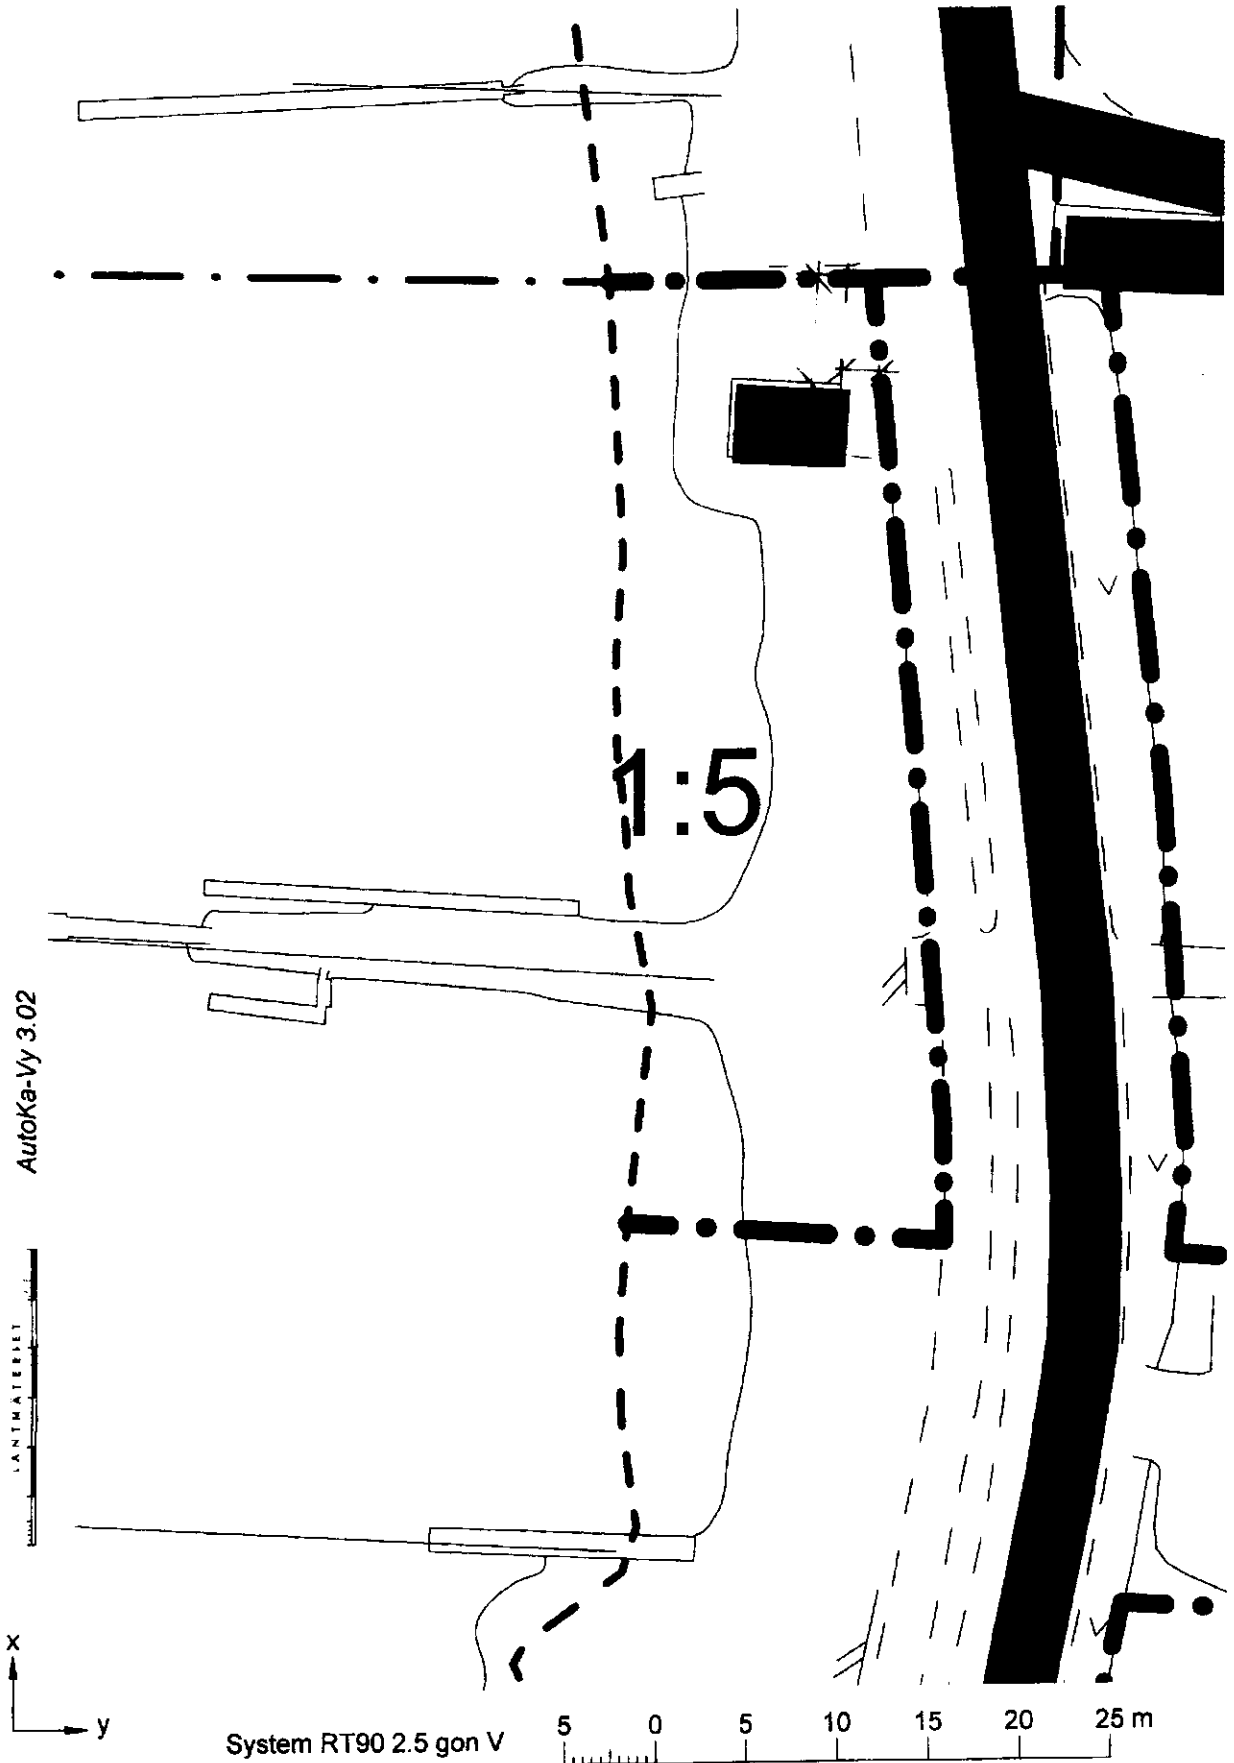

x = 6574174
y = 1399982


System RT90 2.5 gon V

5 0 5 10 15 20 25 m


Skala 1:400

BYGGLOUSSTÄLLNING
SKARVINGEN
SÄRSKILT PLAN 1:400
KRISTINEHOLM 2007-07-19


Plan

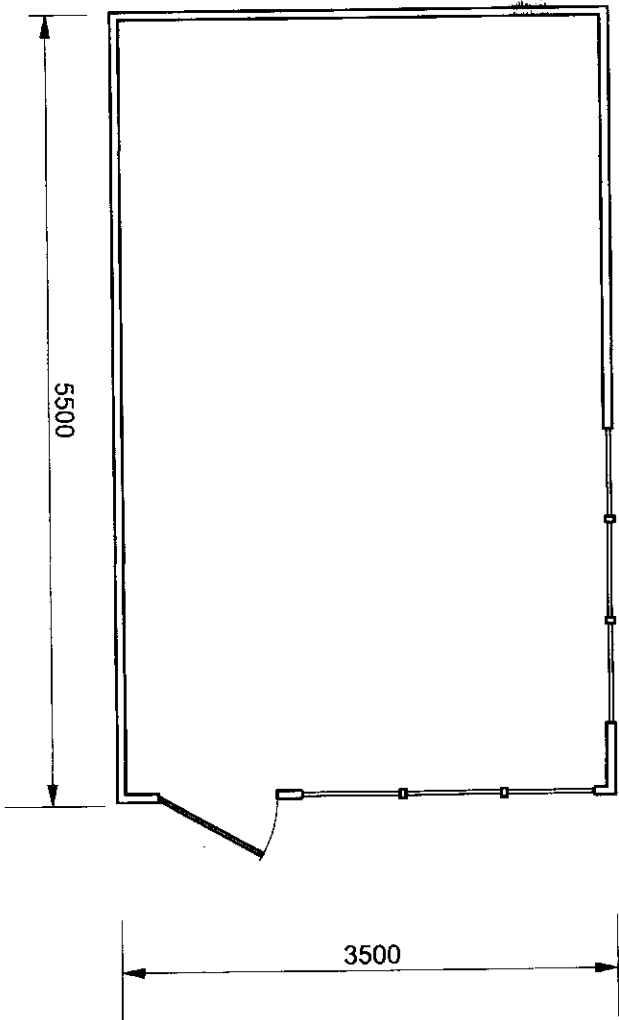

Fasad mot öster

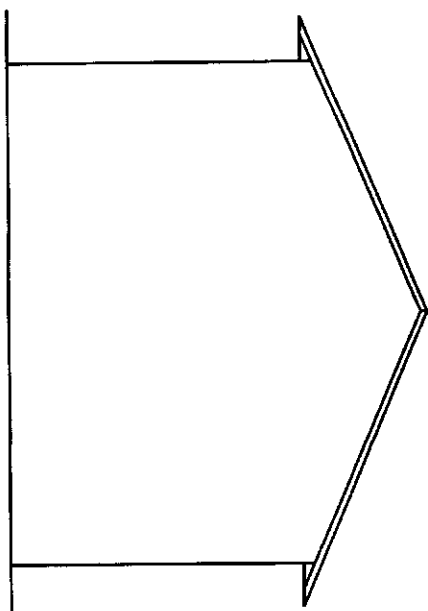

Fasad mot söder

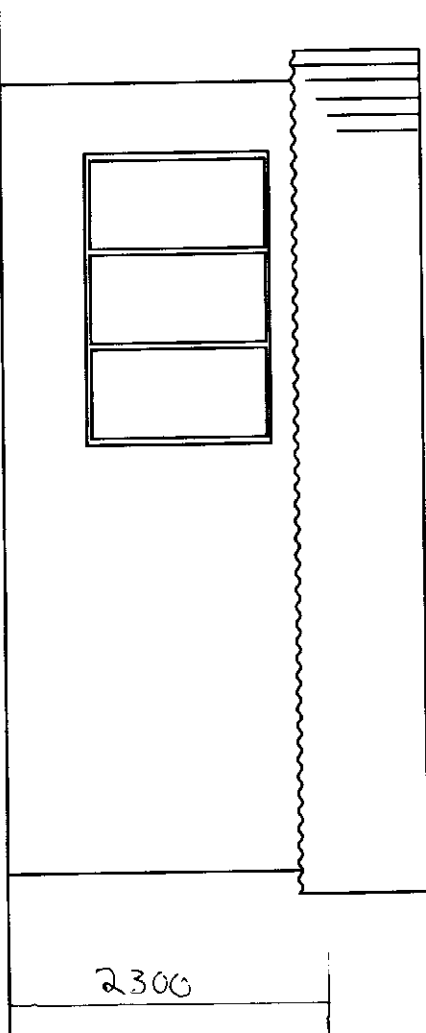

Fasad mot väster

